

- Renvooi: opties**
- 1a schuifpui 2-delig
  - b schuifpui 4-delig
  - 2 uitbouw 1200 / 2400mm
  - 3 dakkapel
  - 4 zolder indeling
  - 5a buitenkraan voorgevel
  - 5b buitenkraan achtergevel

achtergevel

1b

achtergevel

1a / 2


projectnummer:  
C0211  
datum:  
28-10-2022

schaal:  
1 : 50  
laatste wijziging:

tekeningnummer:

VKO13-1



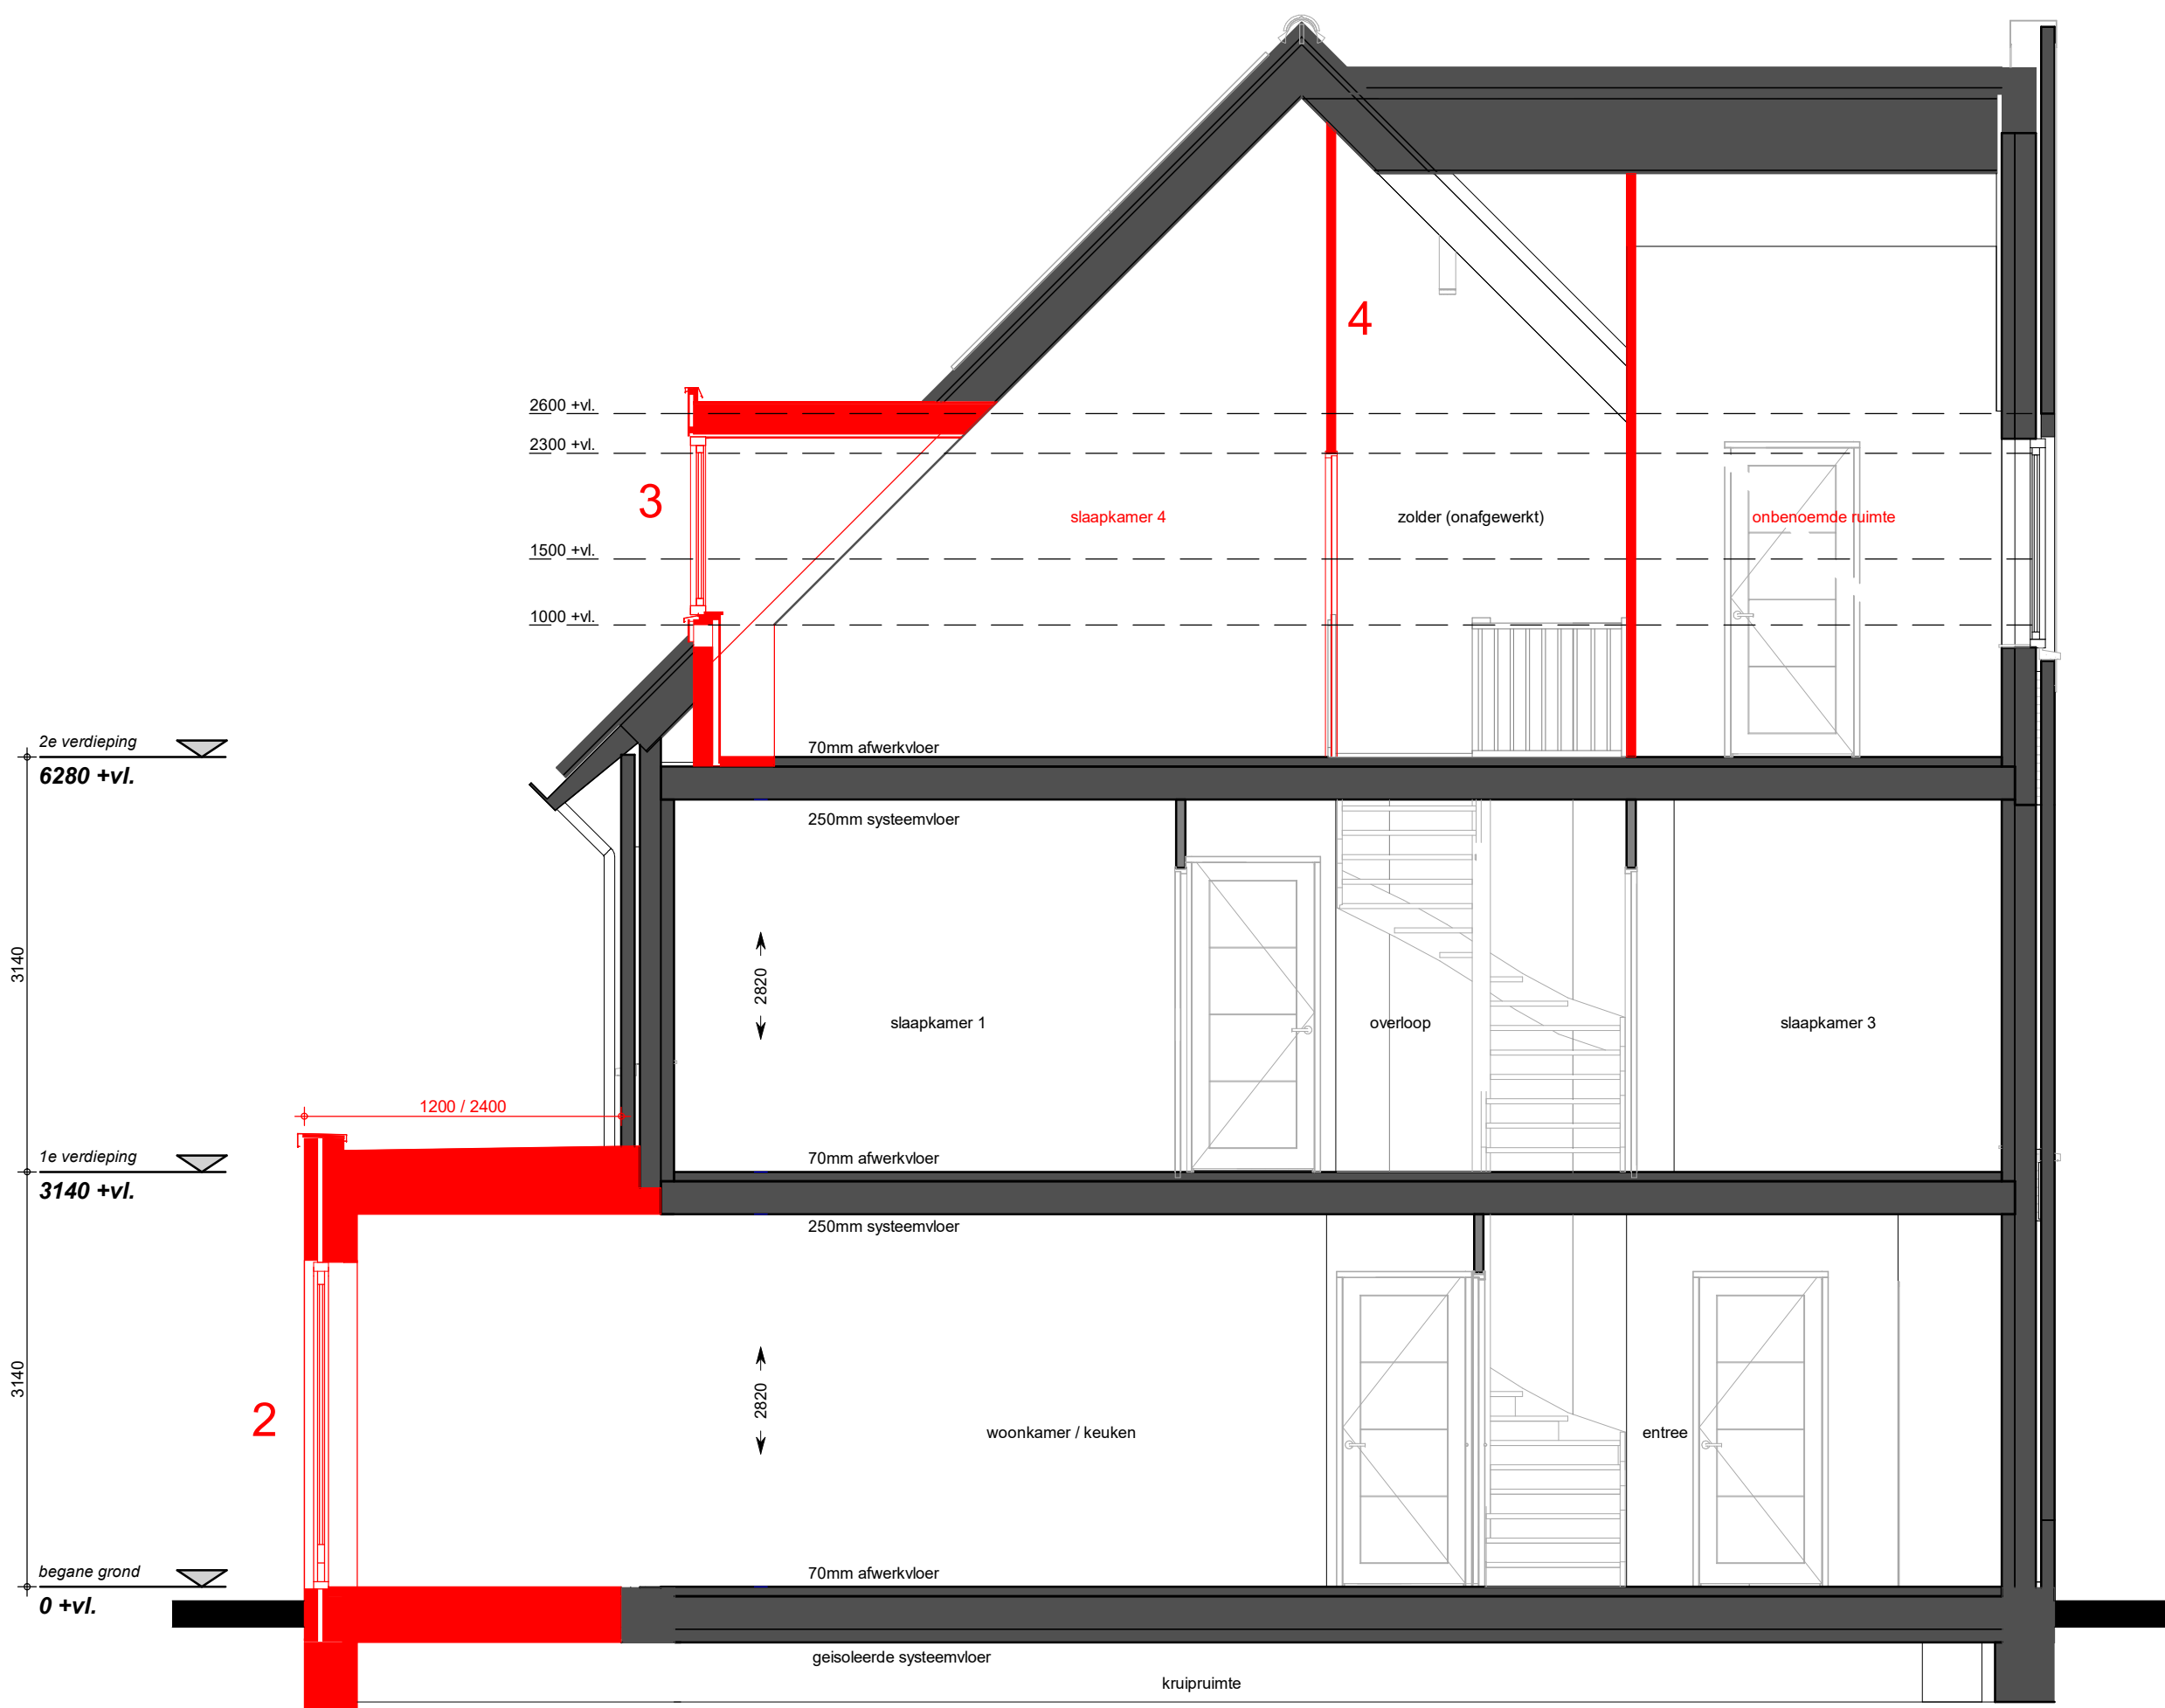

2e verdieping  
6280 +vl.

3140

1e verdieping  
3140 +vl.

3140

begane grond  
0 +vl.

2600 +vl.

2300 +vl.

1500 +vl.

1000 +vl.

70mm afwerkvloer

250mm systeemvloer

70mm afwerkvloer

250mm systeemvloer

70mm afwerkvloer

geïsoleerde systeemvloer

3

slaapkamer 4

zolder (onafgewerkt)

onbenoemde ruimte

2820

slaapkamer 1

overloop

slaapkamer 3

2820

woonkamer / keuken

entree

kruipruimte

1200 / 2400

2

- Renvooi: opties—
- 1a schuifpui 2-delig
  - b schuifpui 4-delig
  - 2 uitbouw 1200 / 2400mm
  - 3 dakkapel
  - 4 zolder indeling
  - 5a buitenkraan voorgevel
  - 5b buitenkraan achtergevel

doorsnede

projectnummer: C0211  
 datum: 28-10-2022

schaal: 1 : 50  
 laatste wijziging:

tekeningsnummer: VKO13-3