



7
voorgevel 10.1.5 en 10.1.8



7
voorgevel 10.1.6 en 10.1.7



1a / 2
achtergevel



1b
achtergevel 6


Renvooi: opties

- | | |
|--------------------------------|--|
| 1a schuifpui 2-delig | 6 uitbouw garage 1200 / 2400mm |
| b schuifpui 4-delig | 7 dubbele deur garage |
| 2 uitbouw woning 1200 / 2400mm | 8 doorgang naar garage |
| 3 dakkapel | 9 wasmachine/wasdroger in garage (incl. kruipruik) |
| 4 zolder indeling | 10 uitstortgootsteen in garage (incl. kruipruik) |
| 5a buitenkraan zijgevel | |
| b buitenkraan achtergevel | |

projectnummer:
C0211
datum:
28-10-2022

schaal:
1 : 100
laatste wijziging:

tekeningnummer:
VKO6-1

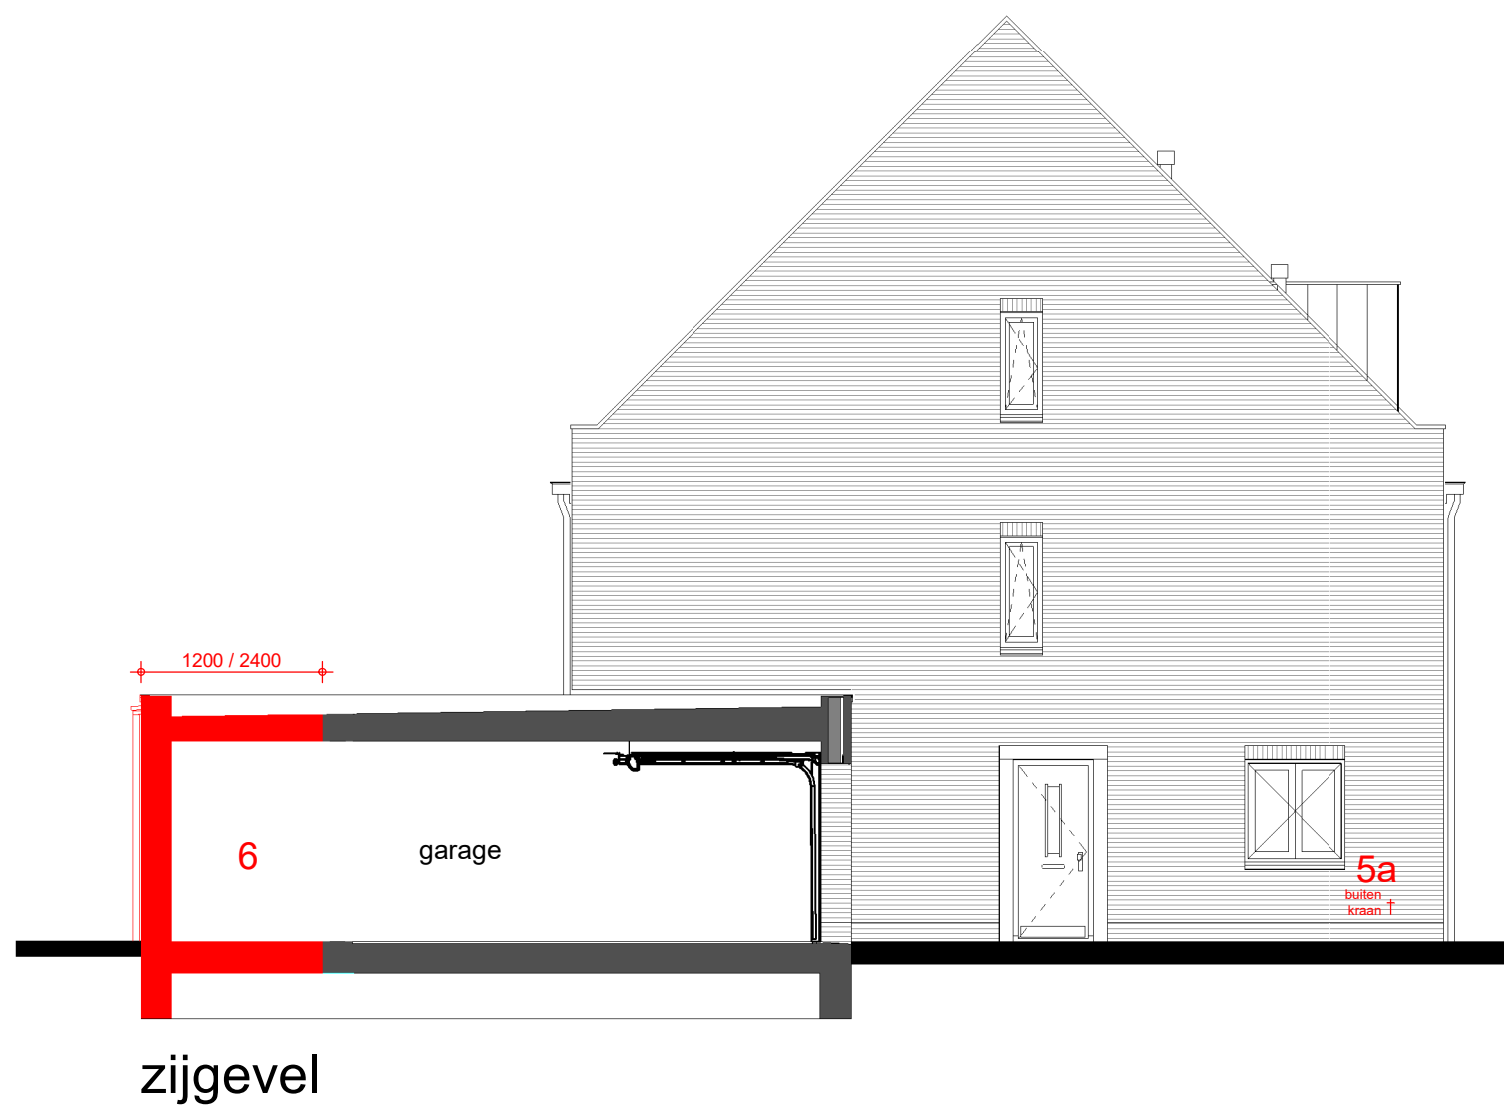


—Renvooi: opties—

1a schuifpui 2-delig	6 uitbouw garage 1200 / 2400mm
b schuifpui 4-delig	7 dubbele deur garage
2 uitbouw woning 1200 / 2400mm	8 doorgang naar garage
3 dakkapel	9 wasmachine/wasdroger in garage (incl. kruipluik)
4 zolder indeling	10 uitstortgootsteen in garage (incl. kruipluik)
5a buitenkraan zijgevel	
b buitenkraan achtergevel	

projectnummer:
C0211
 datum:
28-10-2022


schaal:
1 : 100
 laatste wijziging:

tekeningnummer:
VKO6-2

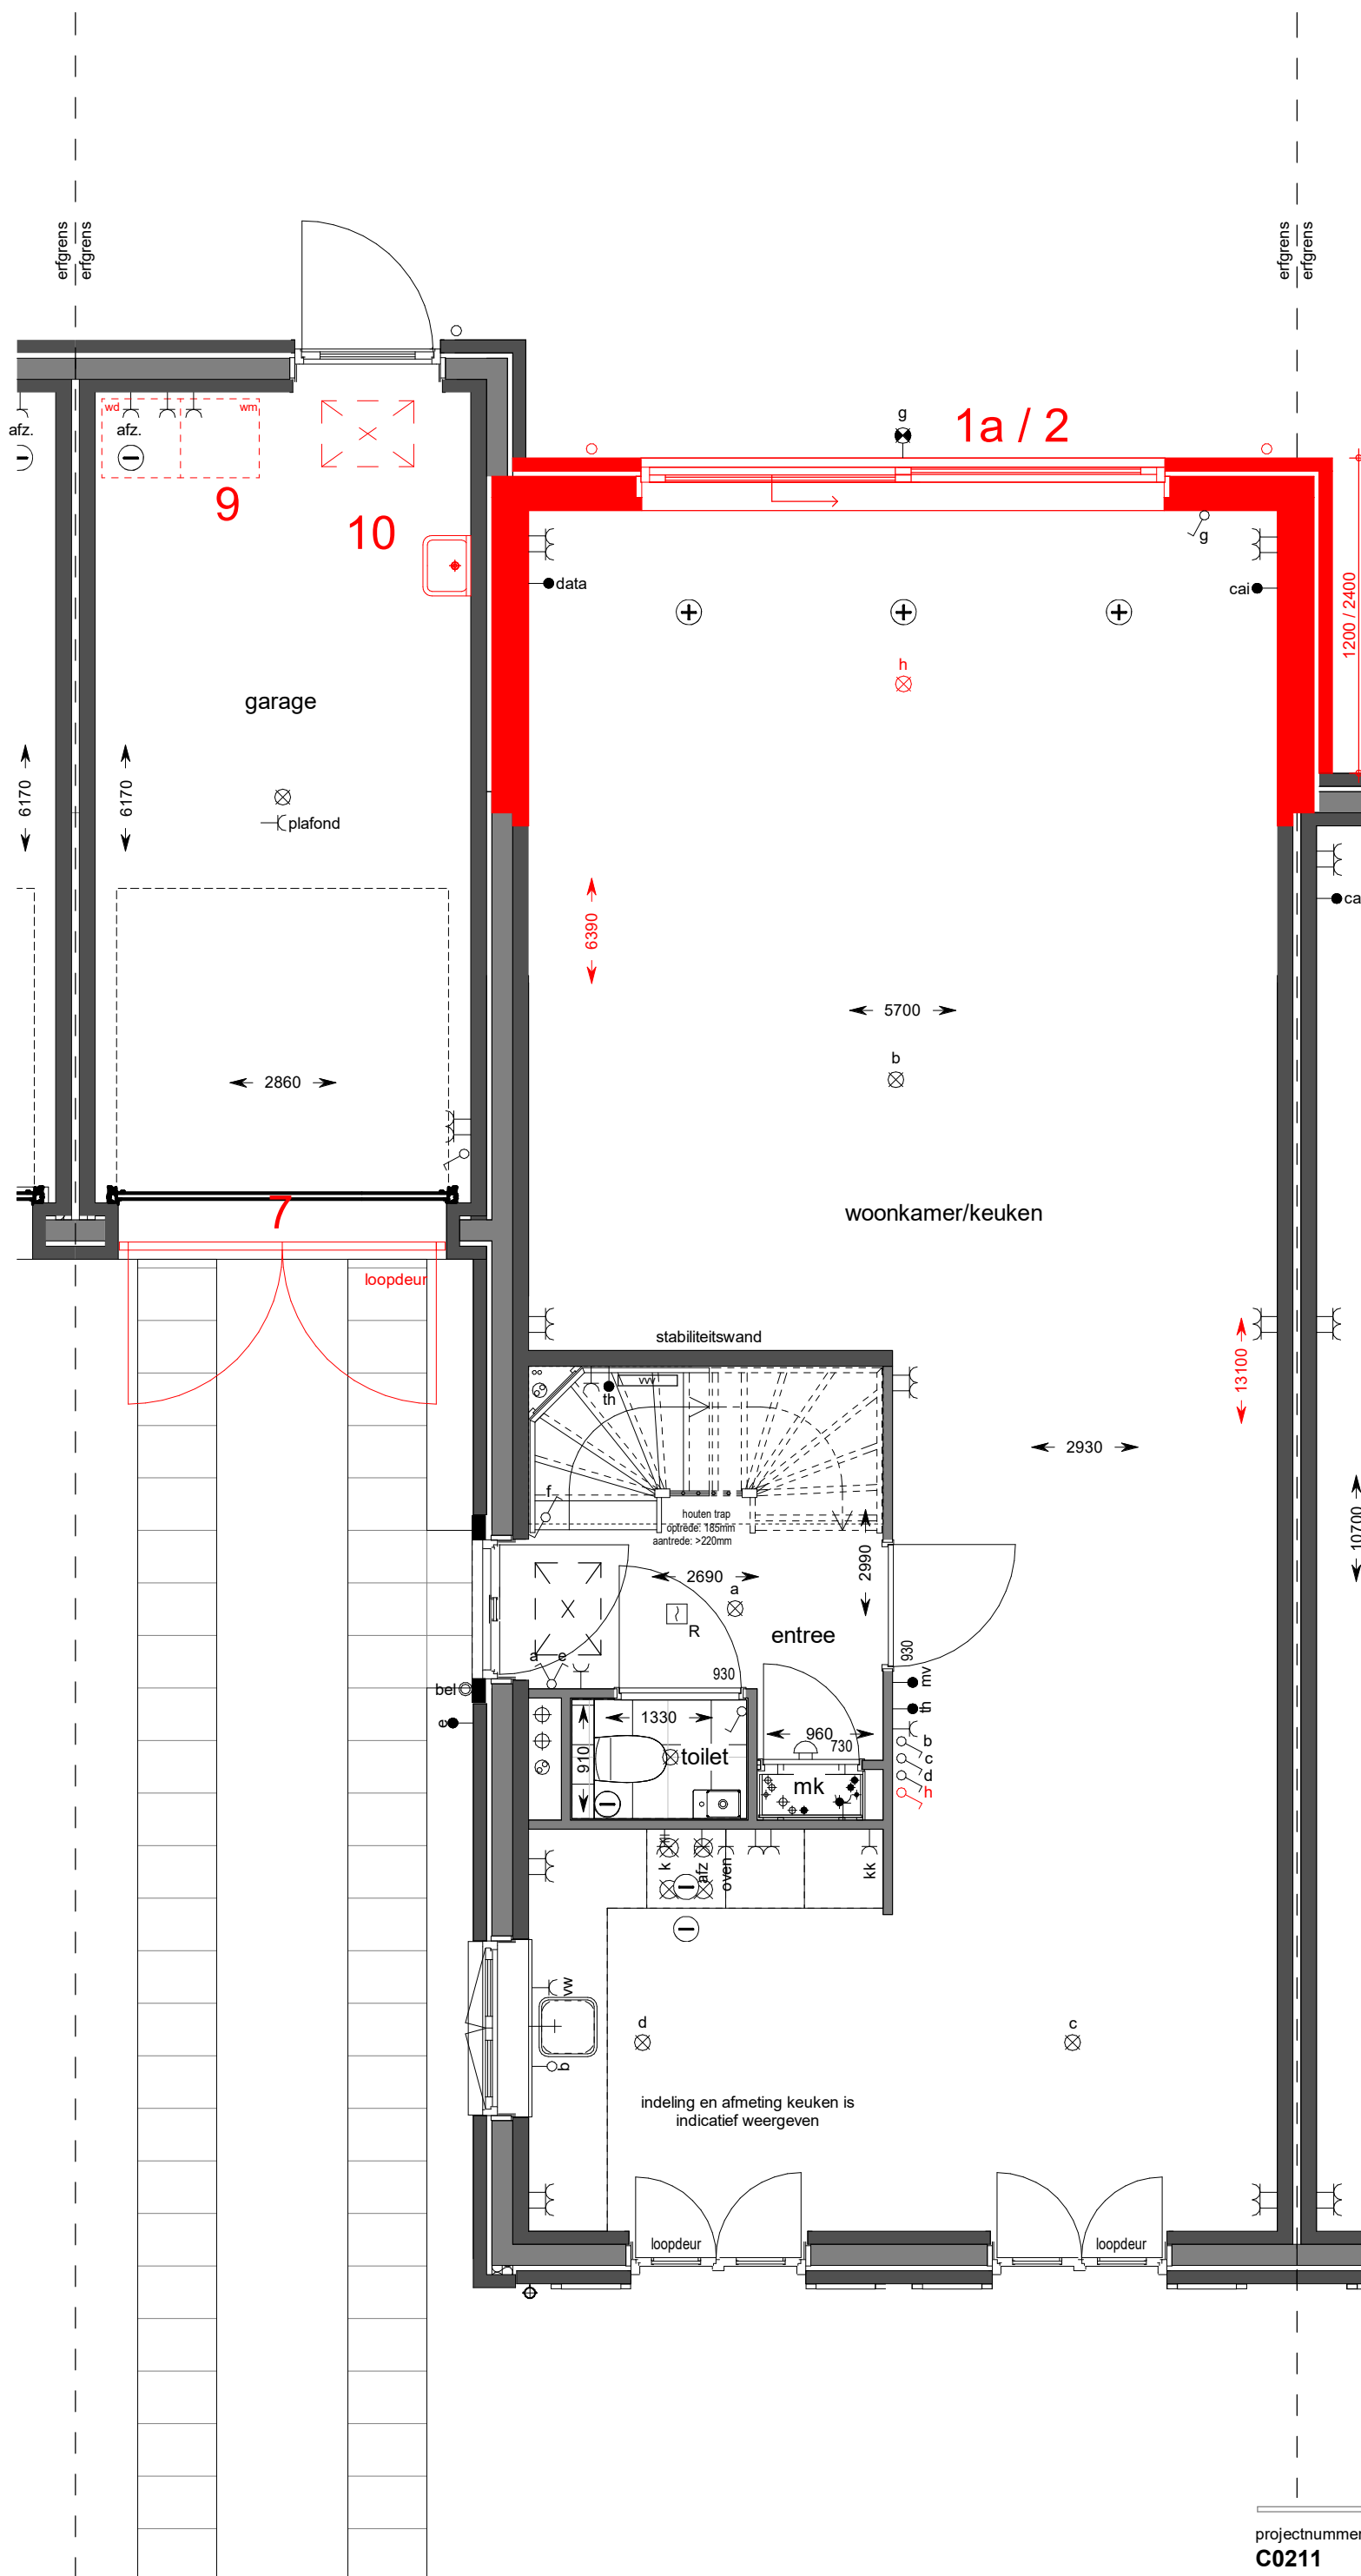

- Renvooi: opties**
- 1a schuifpui 2-delig
 - b schuifpui 4-delig
 - 2 uitbouw woning 1200 / 2400mm
 - 3 dakkapel
 - 4 zolder indeling
 - 5a buitenkraan zijgevel
 - b buitenkraan achtergevel
 - 6 uitbouw garage 1200 / 2400mm
 - 7 dubbele deur garage
 - 8 doorgang naar garage
 - 9 wasmachine/wasdroger in garage (incl. kruipluik)
 - 10 uitstortgootsteen in garage (incl. kruipluik)


begane grond

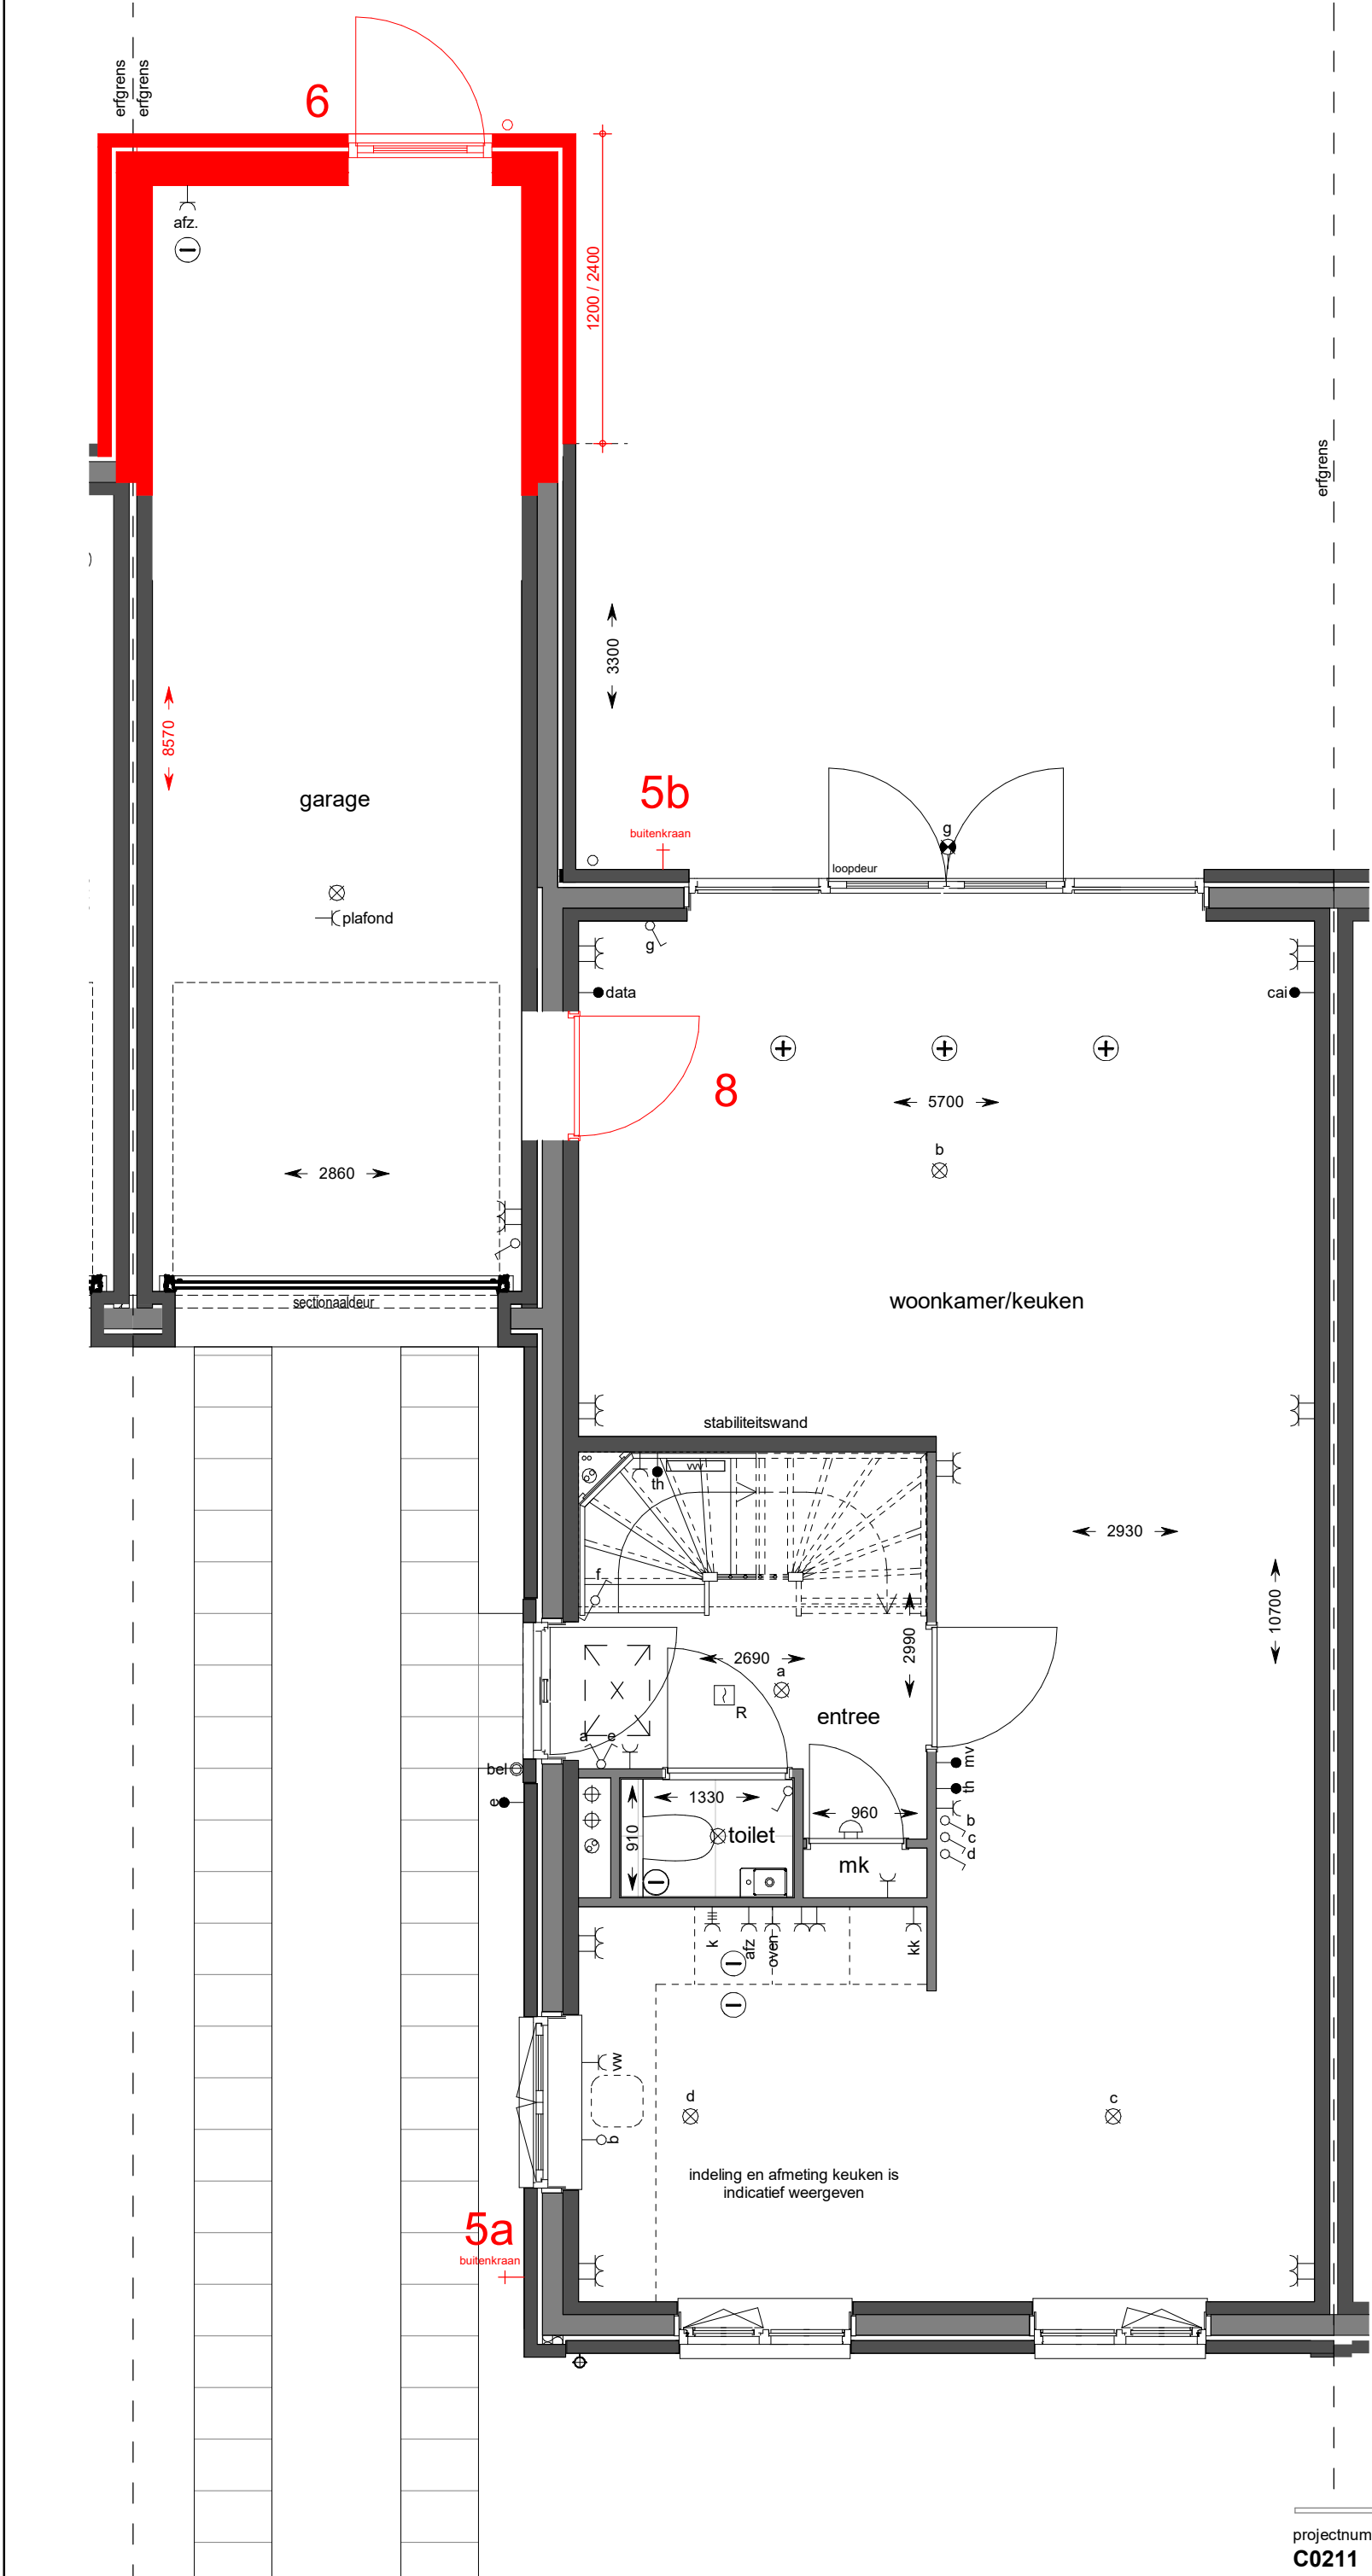


- Renvooi: opties**
- 1a schuifpui 2-delig
 - b schuifpui 4-delig
 - 2 uitbouw woning 1200 / 2400mm
 - 3 dakkapel
 - 4 zolder indeling
 - 5a buitenkraan zijgevel
 - b buitenkraan achtergevel
 - 6 uitbouw garage 1200 / 2400mm
 - 7 dubbele deur garage
 - 8 doorgang naar garage
 - 9 wasmachine/wasdroger in garage (incl. kruipluik)
 - 10 uitstortgootsteen in garage (incl. kruipluik)

projectnummer: **C0211** schaal: **1 : 50** tekeningnummer:
 datum: **28-10-2022** laatste wijziging: **VKO6-4**

begane grond

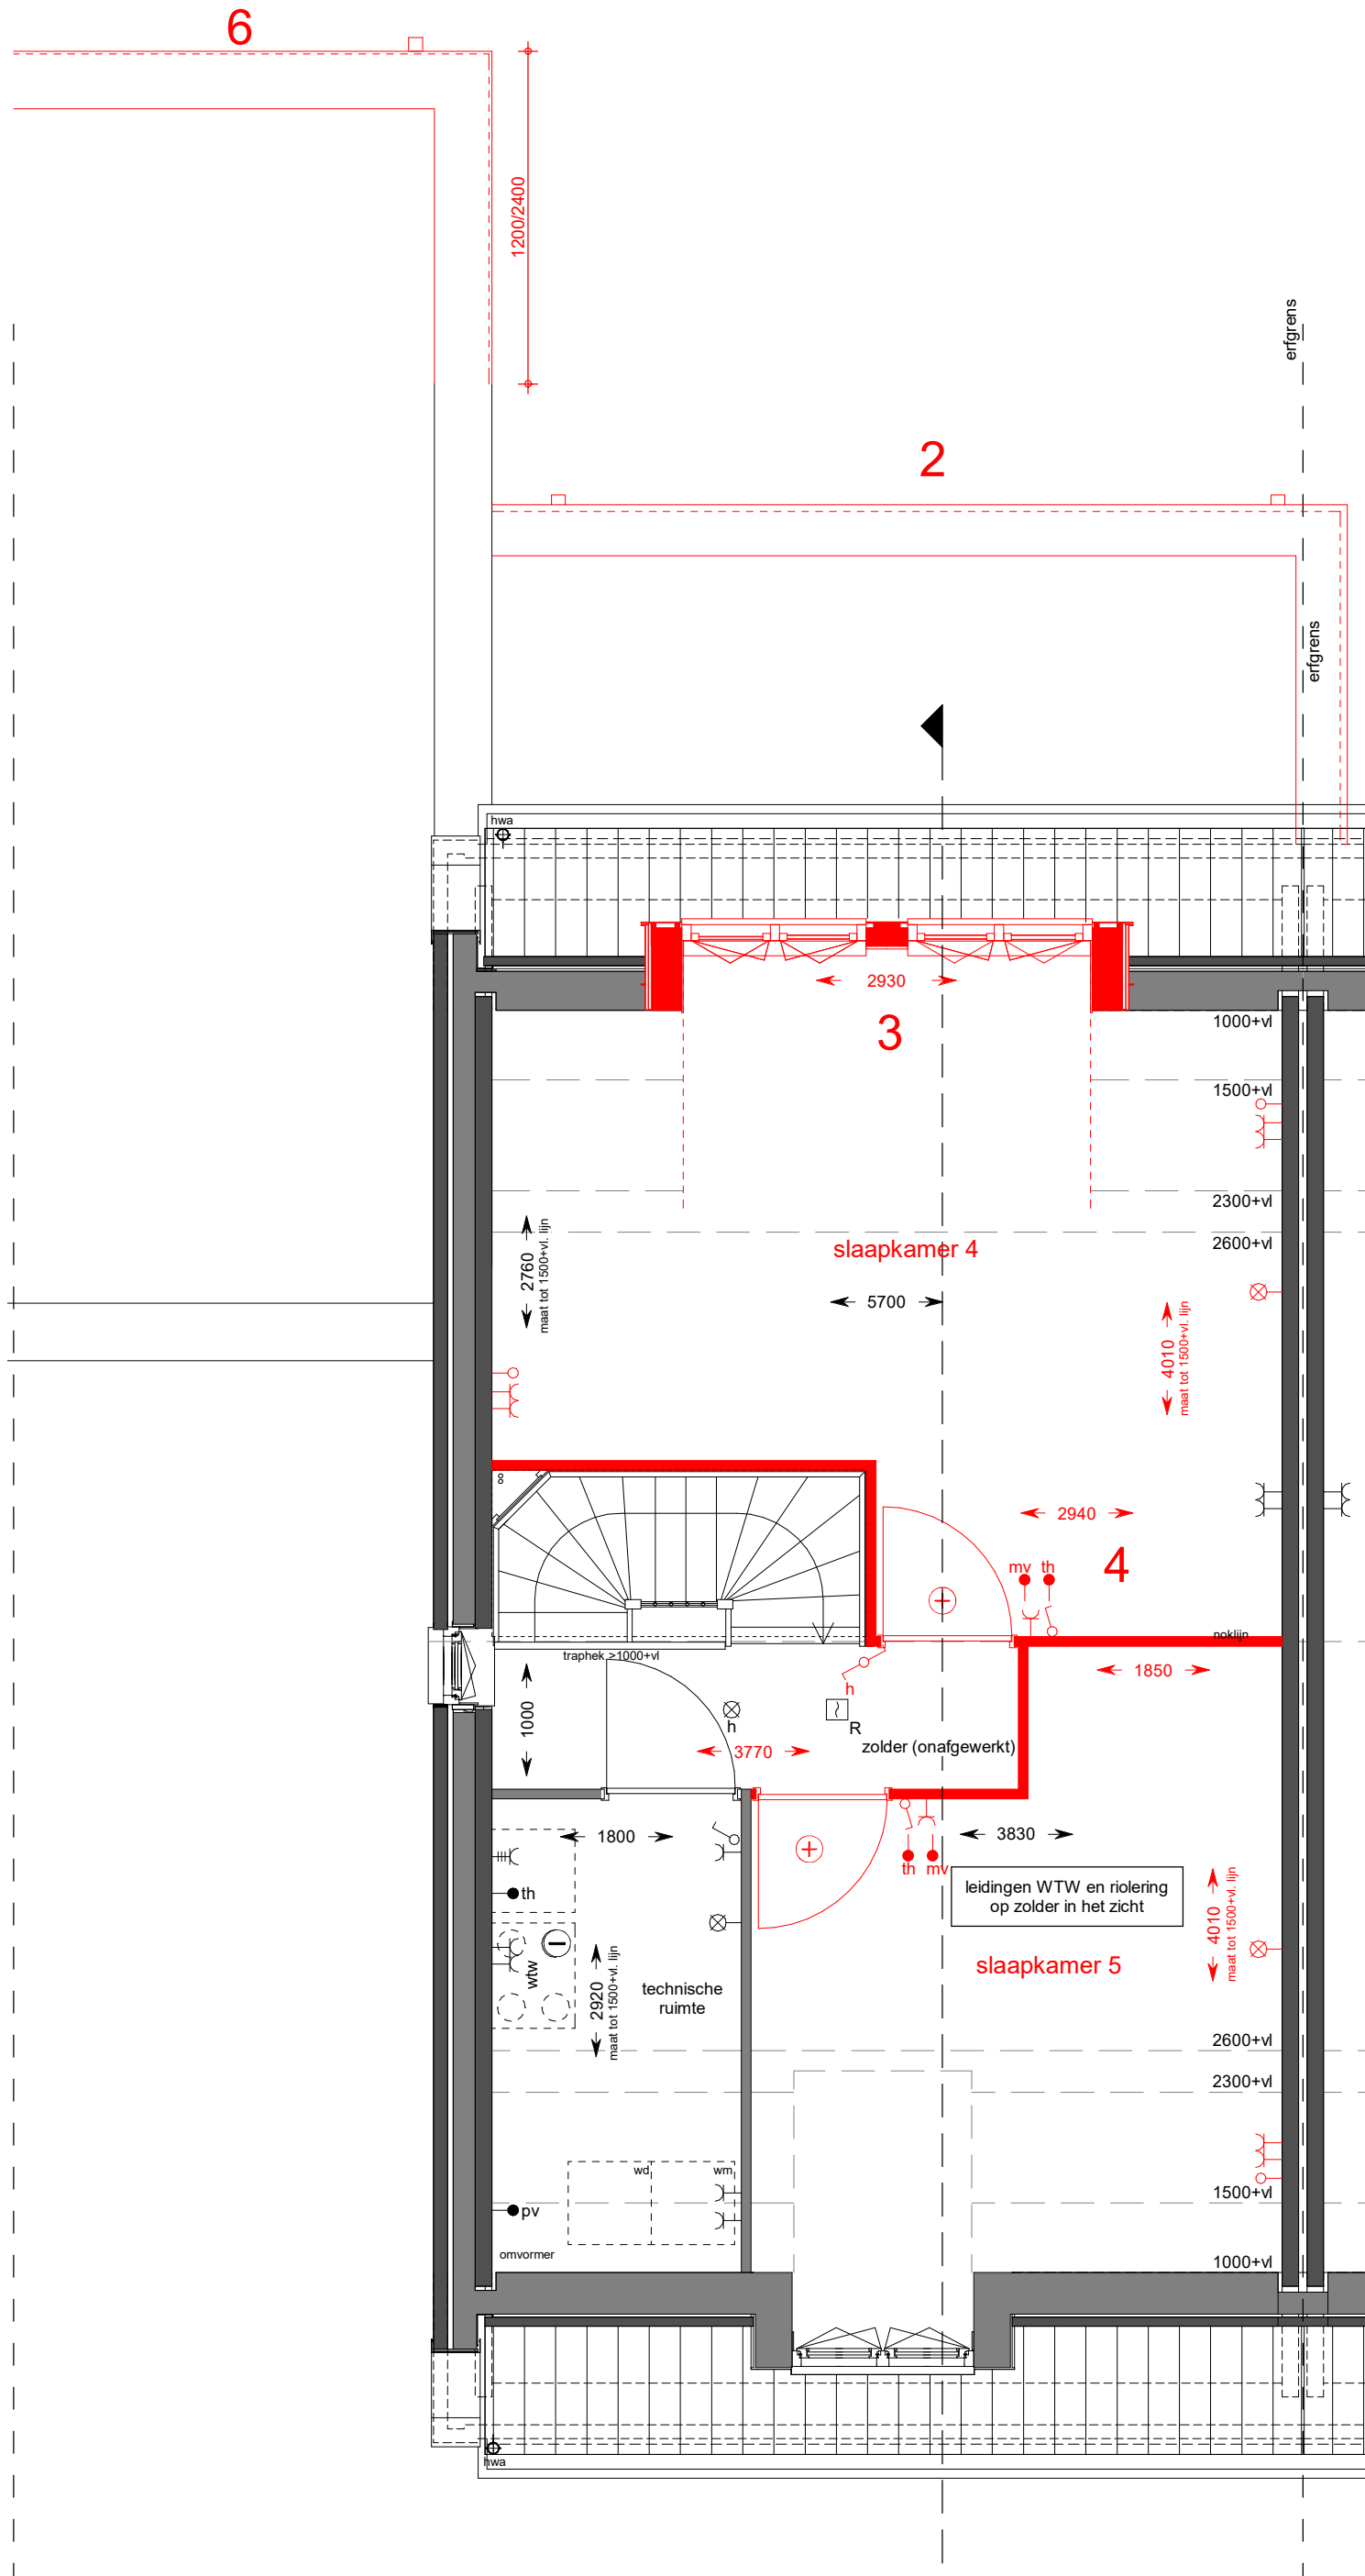

- Renvooi: opties**
- 1a schuifpui 2-delig
 - b schuifpui 4-delig
 - 2 uitbouw woning 1200 / 2400mm
 - 3 dakkapel
 - 4 zolder indeling
 - 5a buitenkraan zijgevel
 - b buitenkraan achtergevel
 - 6 uitbouw garage 1200 / 2400mm
 - 7 dubbele deur garage
 - 8 doorgang naar garage
 - 9 wasmachine/wasdroger in garage (incl. kruipluik)
 - 10 uitstortgootsteen in garage (incl. kruipluik)

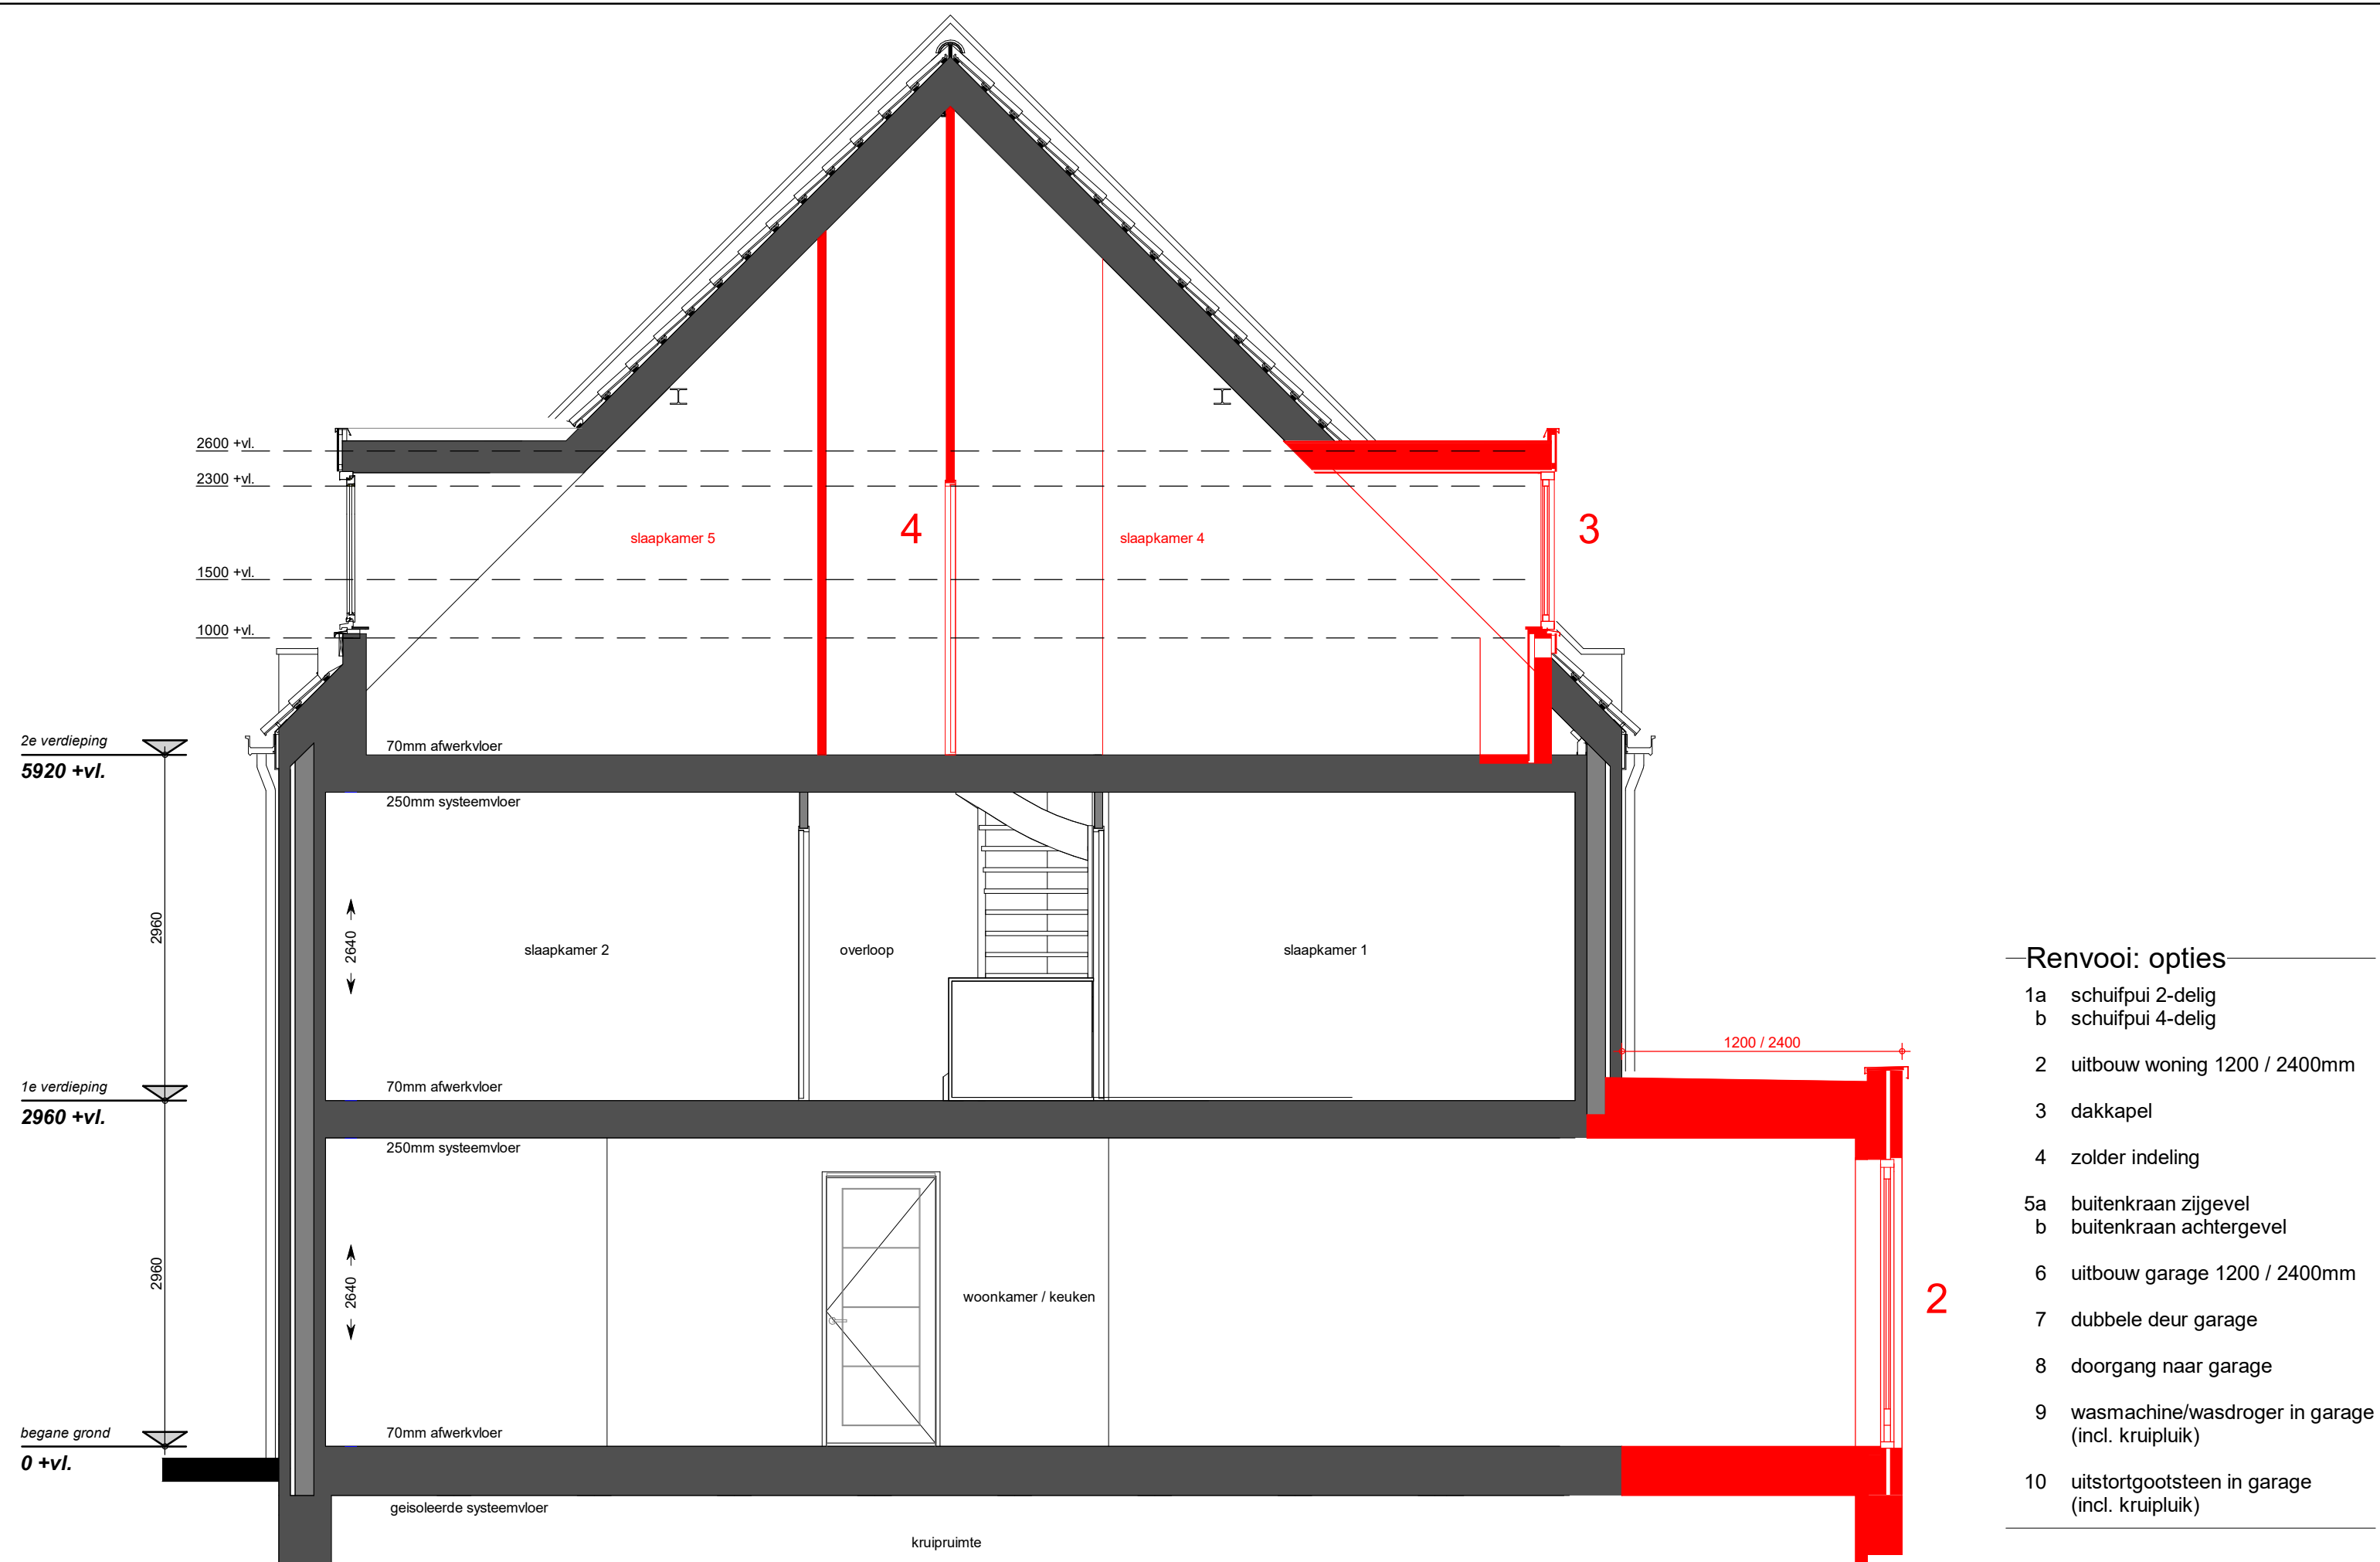

Renvooi: opties

- 1a schuifpui 2-delig
- b schuifpui 4-delig
- 2 uitbouw woning 1200 / 2400mm
- 3 dakkapel
- 4 zolder indeling
- 5a buitenkraan zijgevel
- b buitenkraan achtergevel
- 6 uitbouw garage 1200 / 2400mm
- 7 dubbele deur garage
- 8 doorgang naar garage
- 9 wasmachine/wasdroger in garage (incl. kruipluik)
- 10 uitstortgootsteen in garage (incl. kruipluik)

doorsnede

projectnummer: **C0211**
 datum: **28-10-2022**
 schaal: **1 : 50**
 laatste wijziging:
 tekeningnummer: **VK06-6**